




© Svenska kraftnät

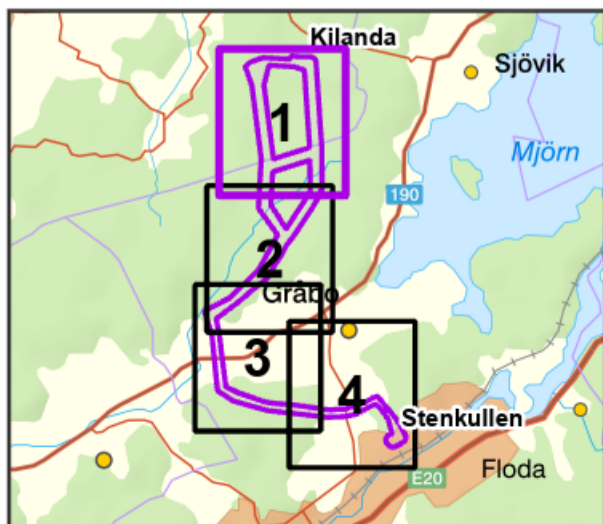


- Befintlig 400 kV
- Befintligt sationsområde
- Utredningskorridor
- Fastighetsgräns
- Indexruta

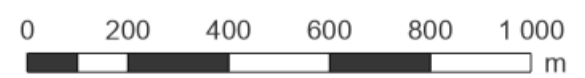


SVENSKA KRAFTNÄT		Kilanda-Stenkullen Samråd	
		Upprättad av Niklas Sahlén	
Bilaga -	Skala 1:15 000	Företag/Organisation Sahléns Kart- och GIS-konsult AB	
Projektnummer 300647	Pappersstorlek A3	Datum 2024-03-13	
Ärendenummer -	Kartserie:blad 1 (4)	Övrig information	
Datakällor © Lantmäteriet			

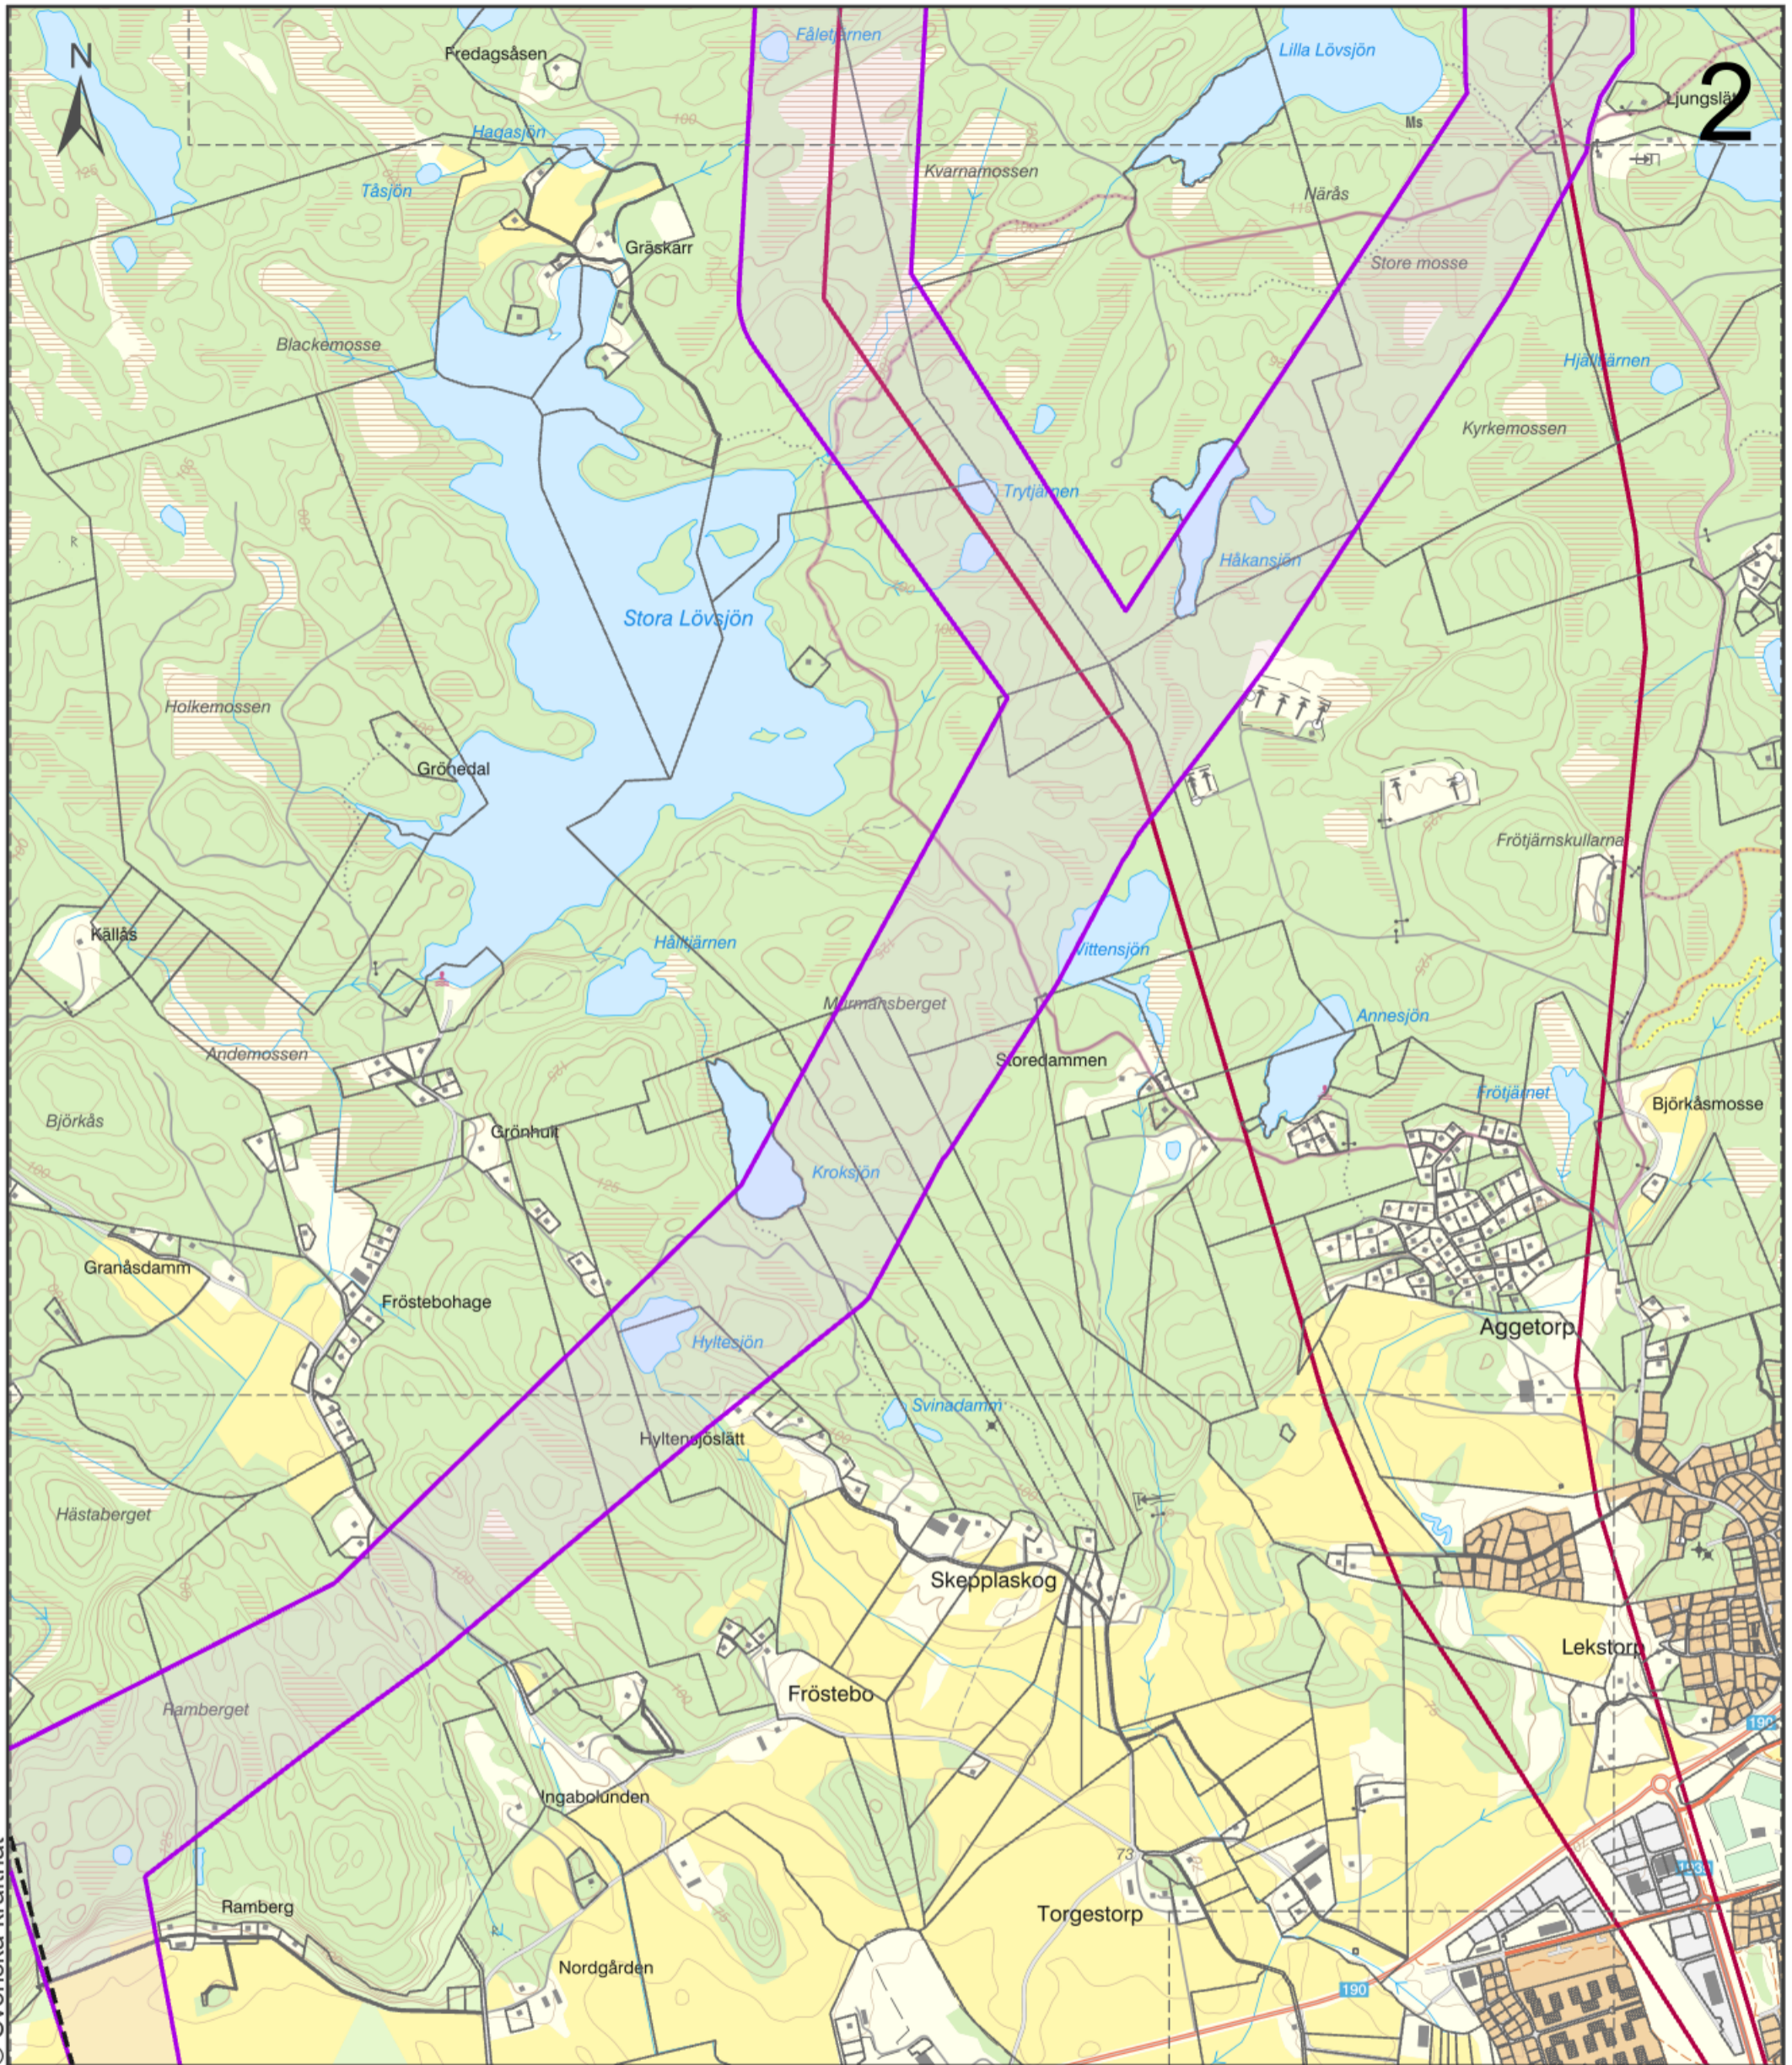


© Svenska kraftnät

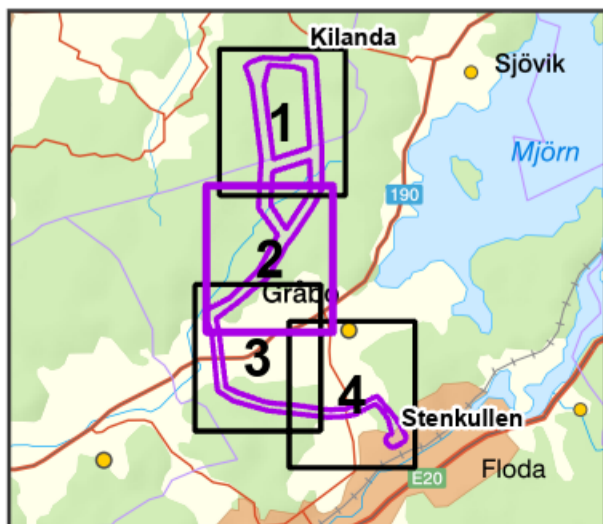


- Befintlig 400 kV
- Ny ledning Ingelkärr-Stenkullen
- Utredningskorridor
- Fastighetsgräns
- Indexruta

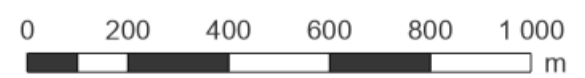

		Kilanda-Stenkullen Samråd			
		Bilaga -	Skala 1:15 000	Upprättad av	Niklas Sahlén
Projektnummer	300647	Pappersstorlek	A3	Företag/Organisation	Sahléns Kart- och GIS-konsult AB
Ärendenummer	-	Kartserie/blad	2 (4)	Datum	2024-03-13
Datakällor	Övrig information				
© Lantmäteriet					

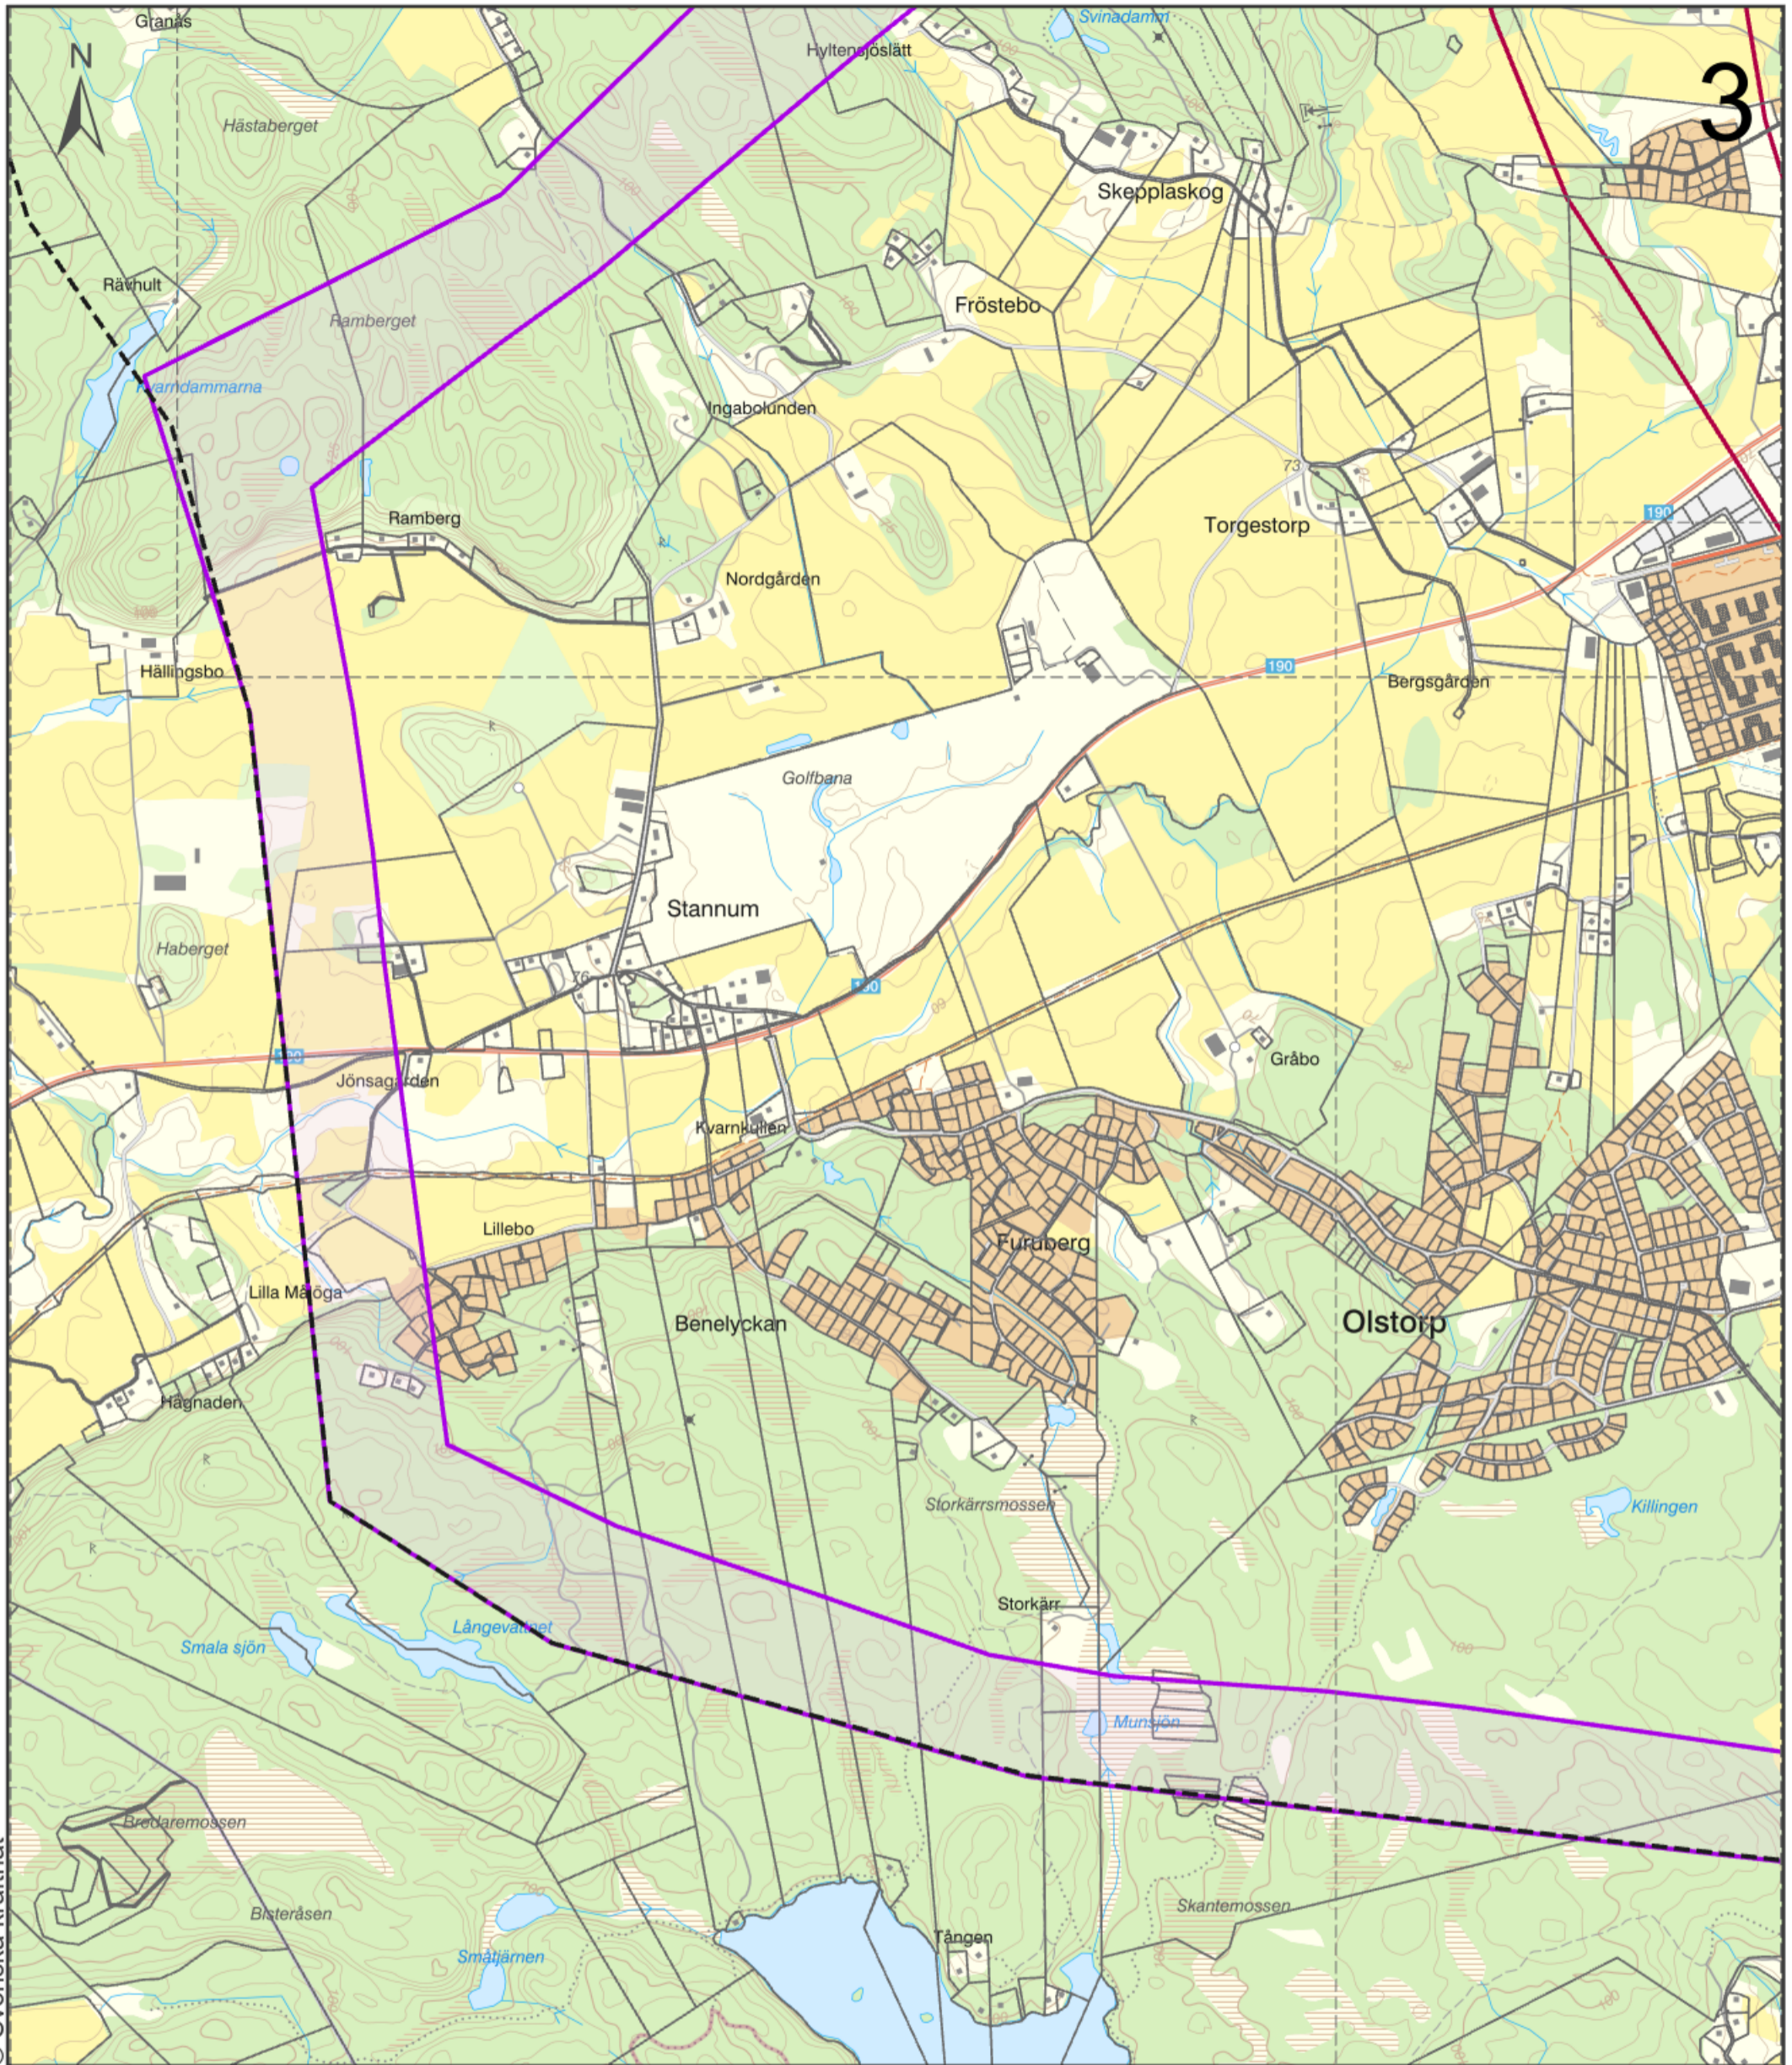


© Svenska kraftnät

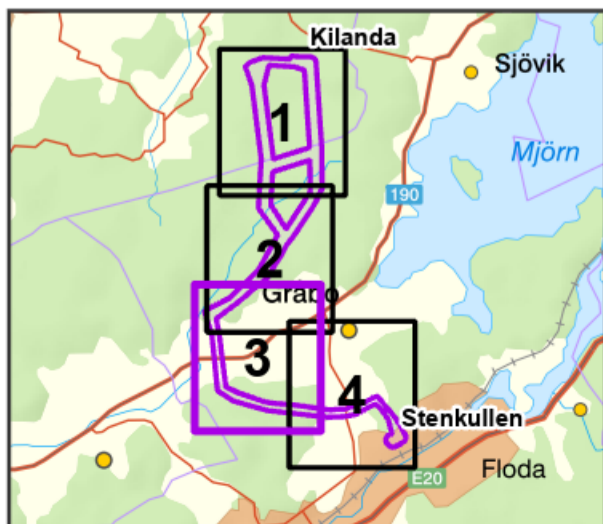


- Befintlig 400 kV
- Ny ledning Ingelkärr-Stenkullen
- Utredningskorridor
- Fastighetsgräns
- Indexruta




		Kilanda-Stenkullen Samråd	
Bilaga	-	Skala	1:15 000
Projektnummer	300647	Pappersstorlek	A3
Ärendenummer	-	Kartserie/blad	3 (4)
Datakällor	© Lantmäteriet	Upprättad av	Niklas Sahlén
		Företag/Organisation	Sahléns Kart- och GIS-konsult AB
		Datum	2024-03-13
		Övrig information	

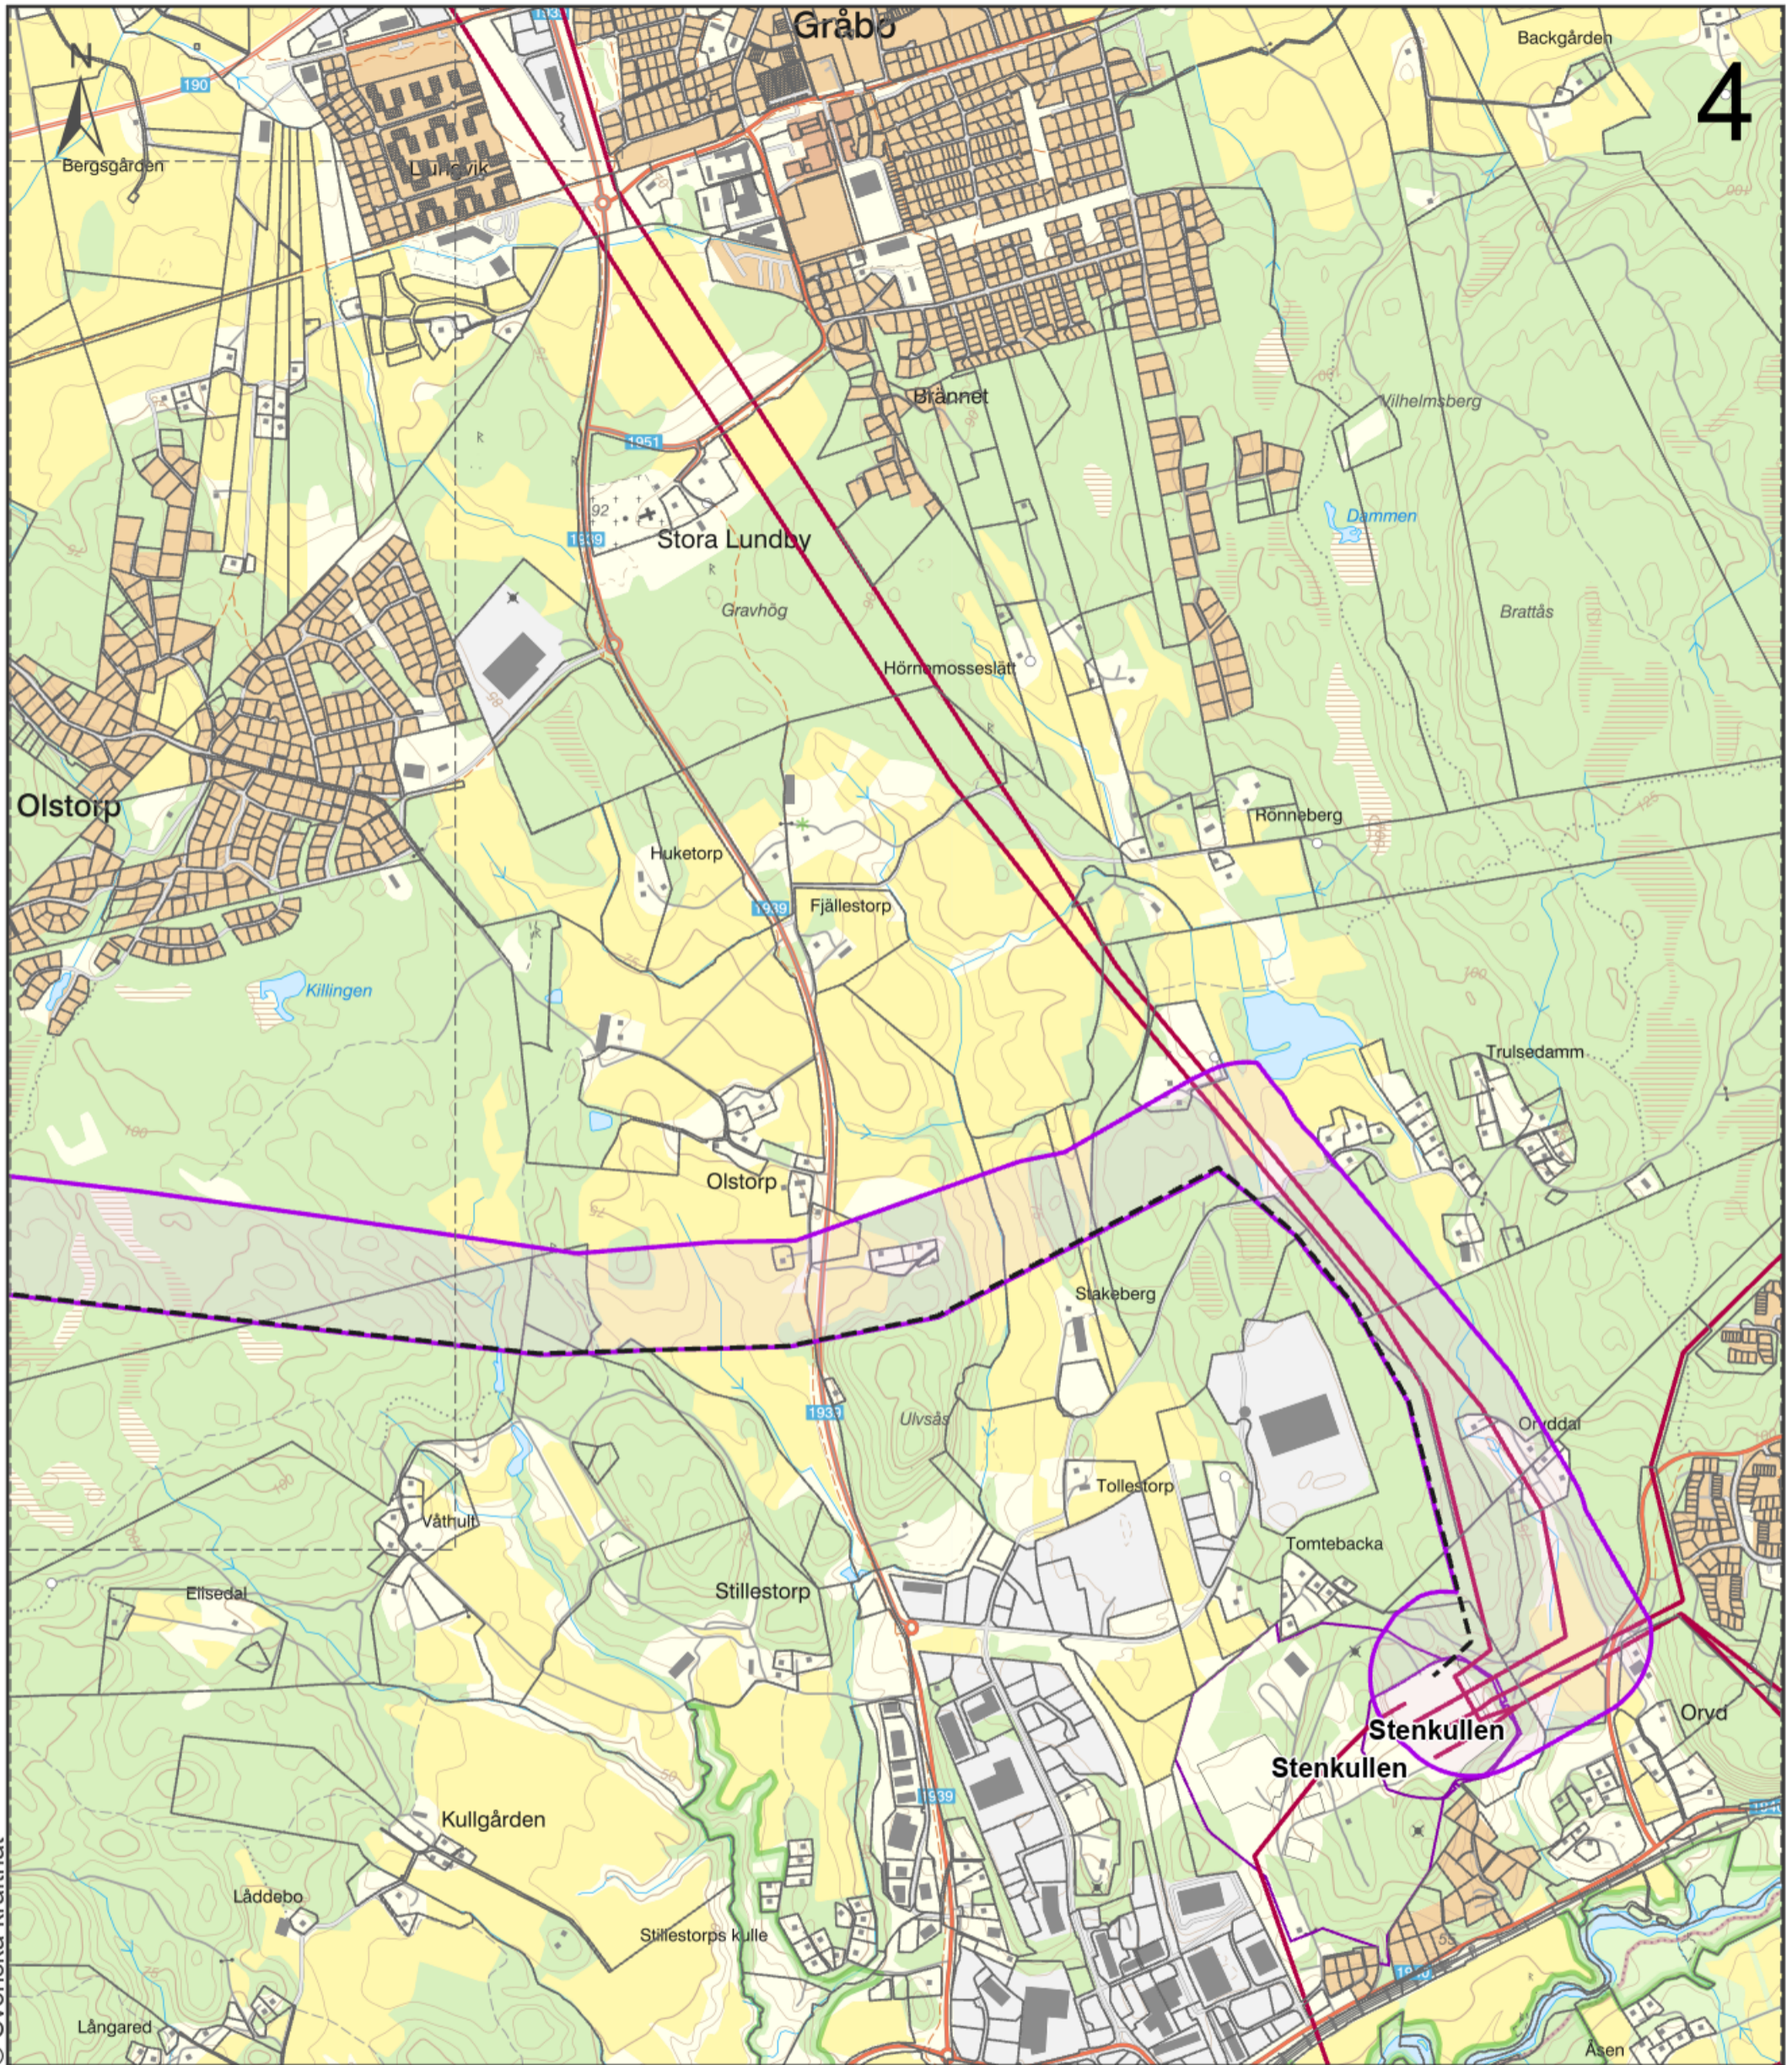

© Svenska kraftnät

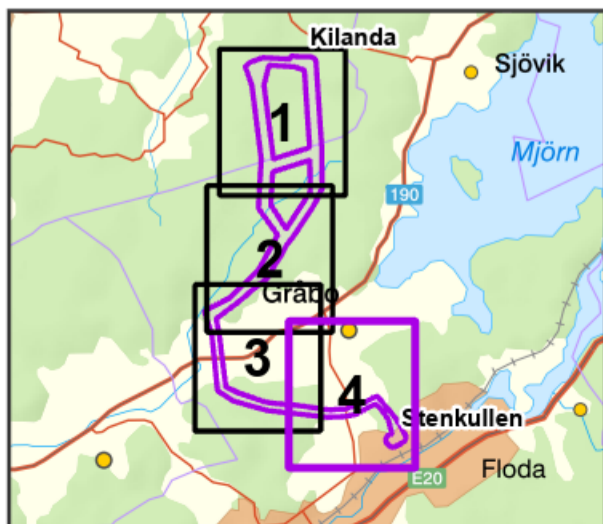

- Befintlig 400 kV
- - - Ny ledning Ingelkärr-Stenkullen
- Befintligt sationsområde
- Utredningskorridor
- Fastighetsgräns
- Indexruta

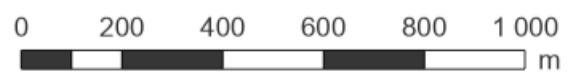

		Kilanda-Stenkullen Samråd	
		Upprättad av Niklas Sahlén	
Bilaga	-	Skala	1:15 000
Projektnummer	300647	Pappersstorlek	A3
Ärendenummer	-	Kartserie/blad	4 (4)
Datakällor	© Lantmäteriet	Datum	2024-03-13
		Övrig information	